






Områdestvärsnitt österut 1:1000

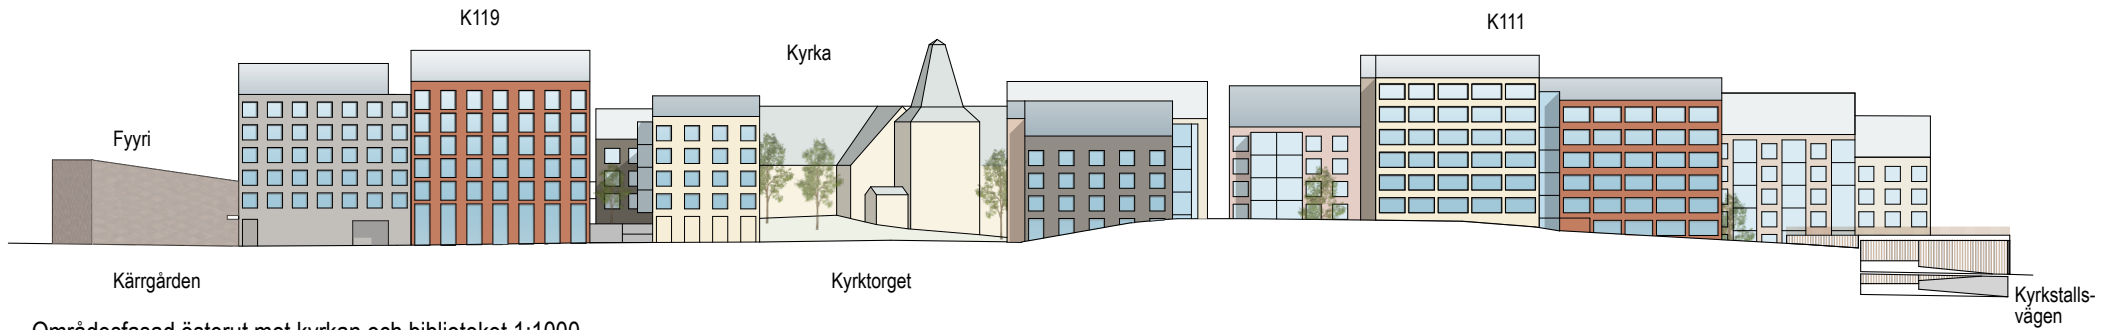

Områdesfasad österut mot kyrkan och biblioteket 1:1000

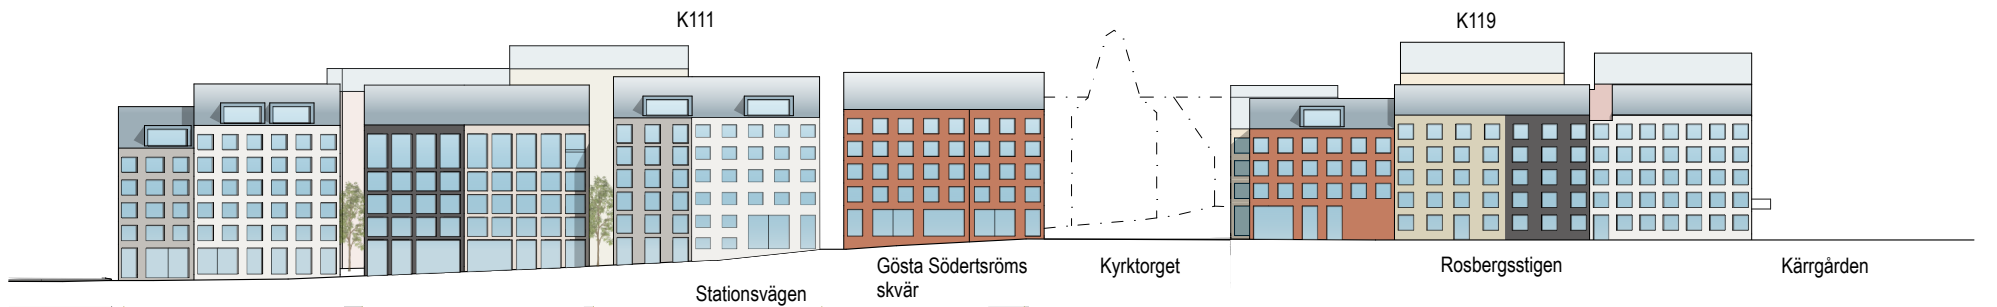


Områdesfasad västerut mot Kyrktoget 1:1000

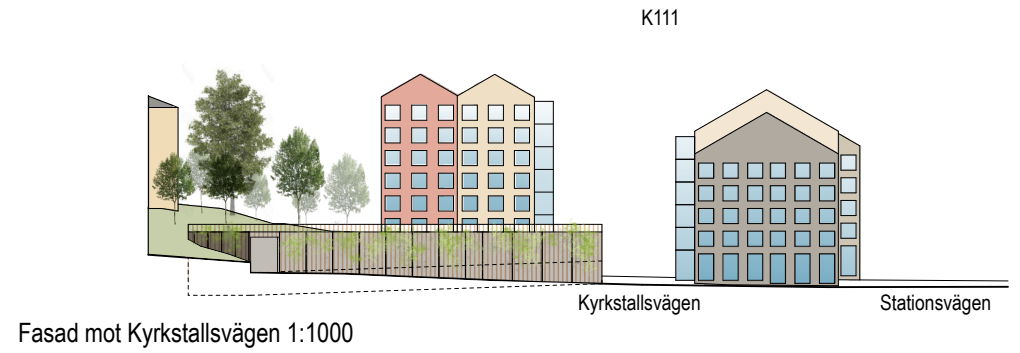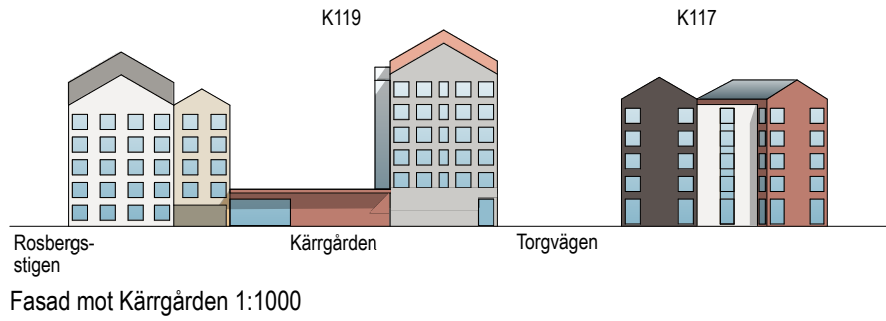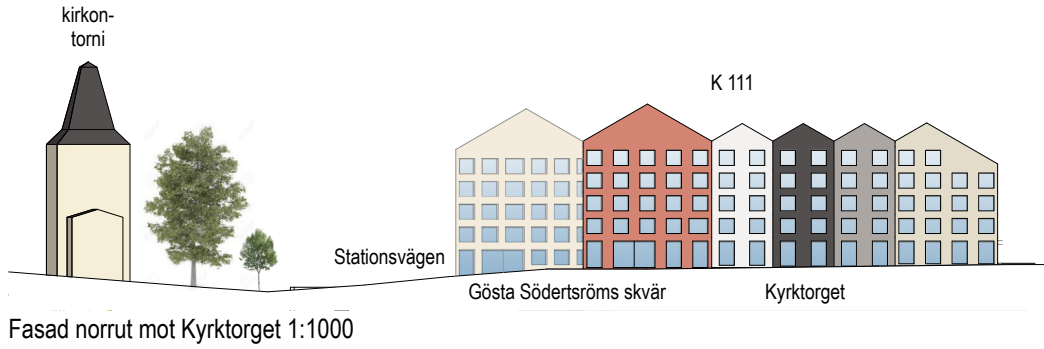





Markplansvåning

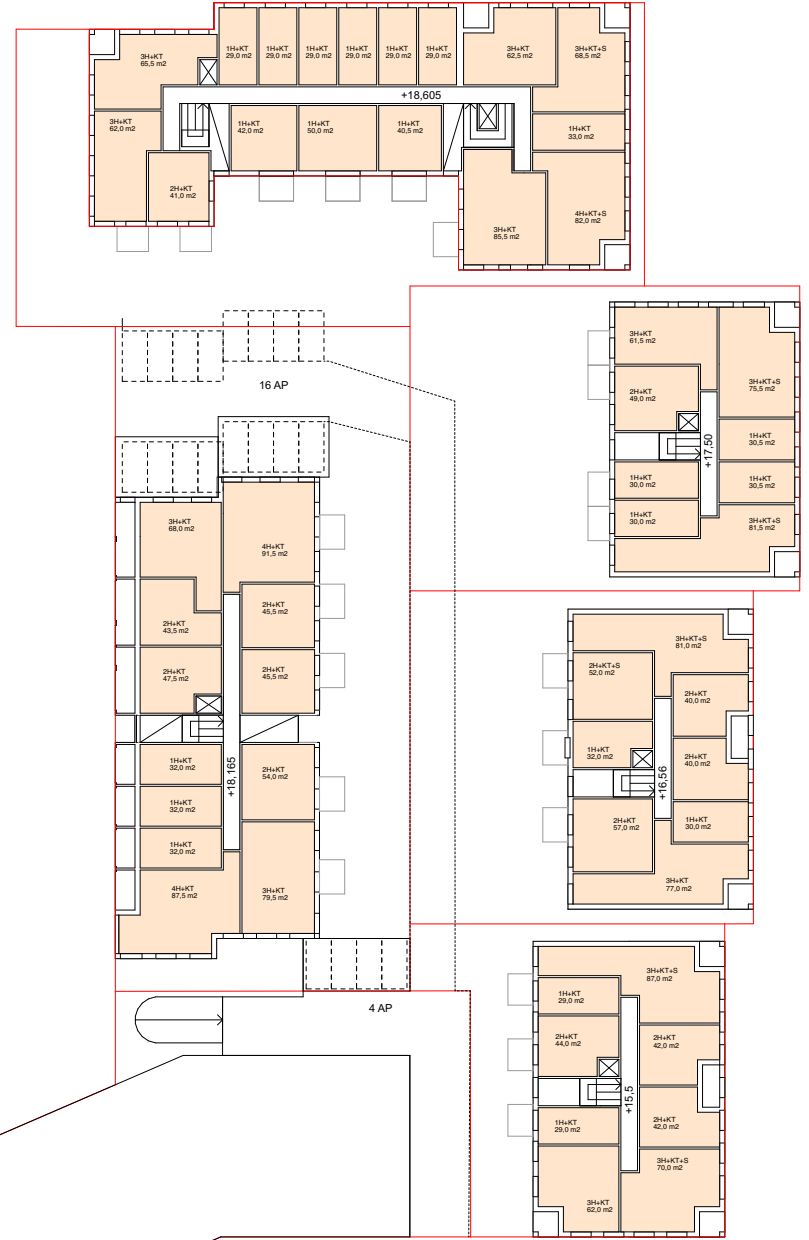

Grundvåning

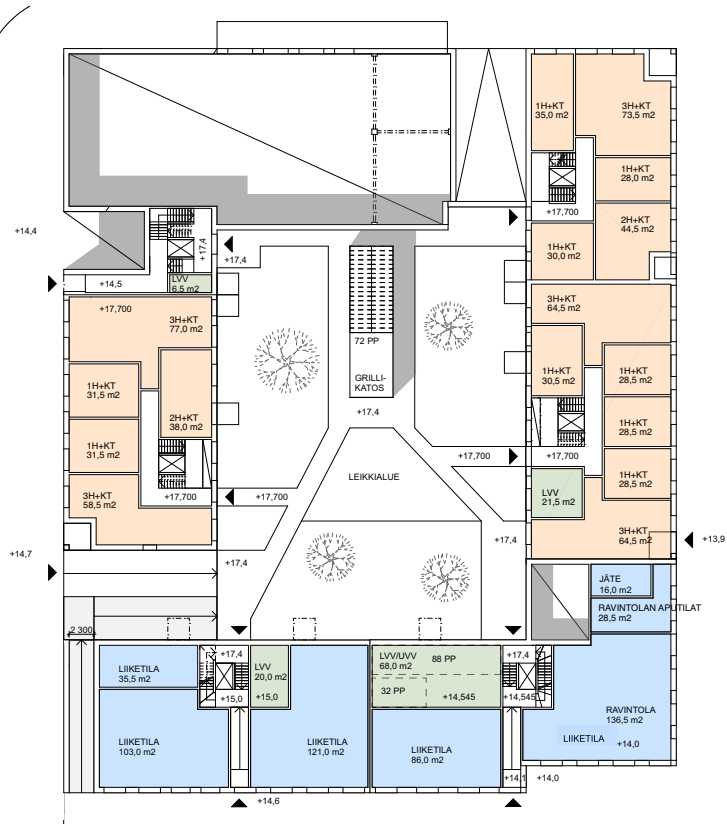

Markplansvåning

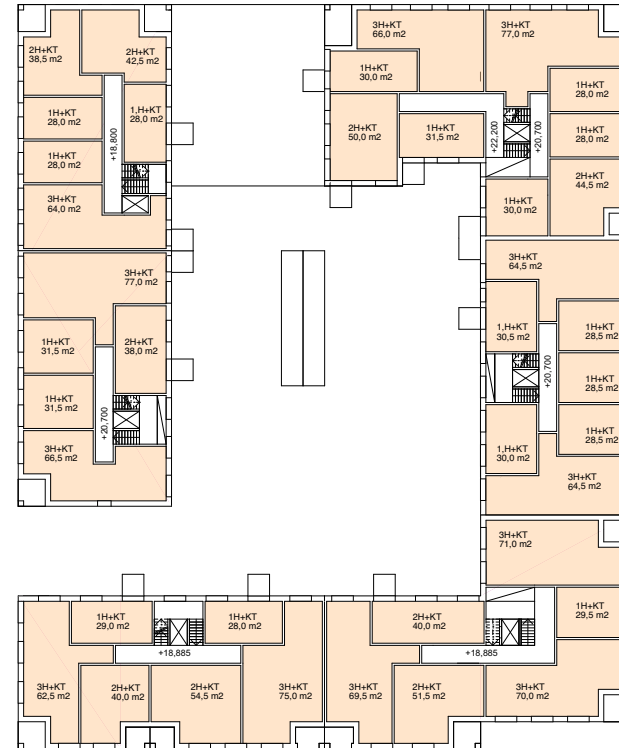

Grundvåning



Vy från sydost




Vy från kyrkan mot den öppna platsen




Vy från Kyrktorget




Vy från Finnsbackaparken

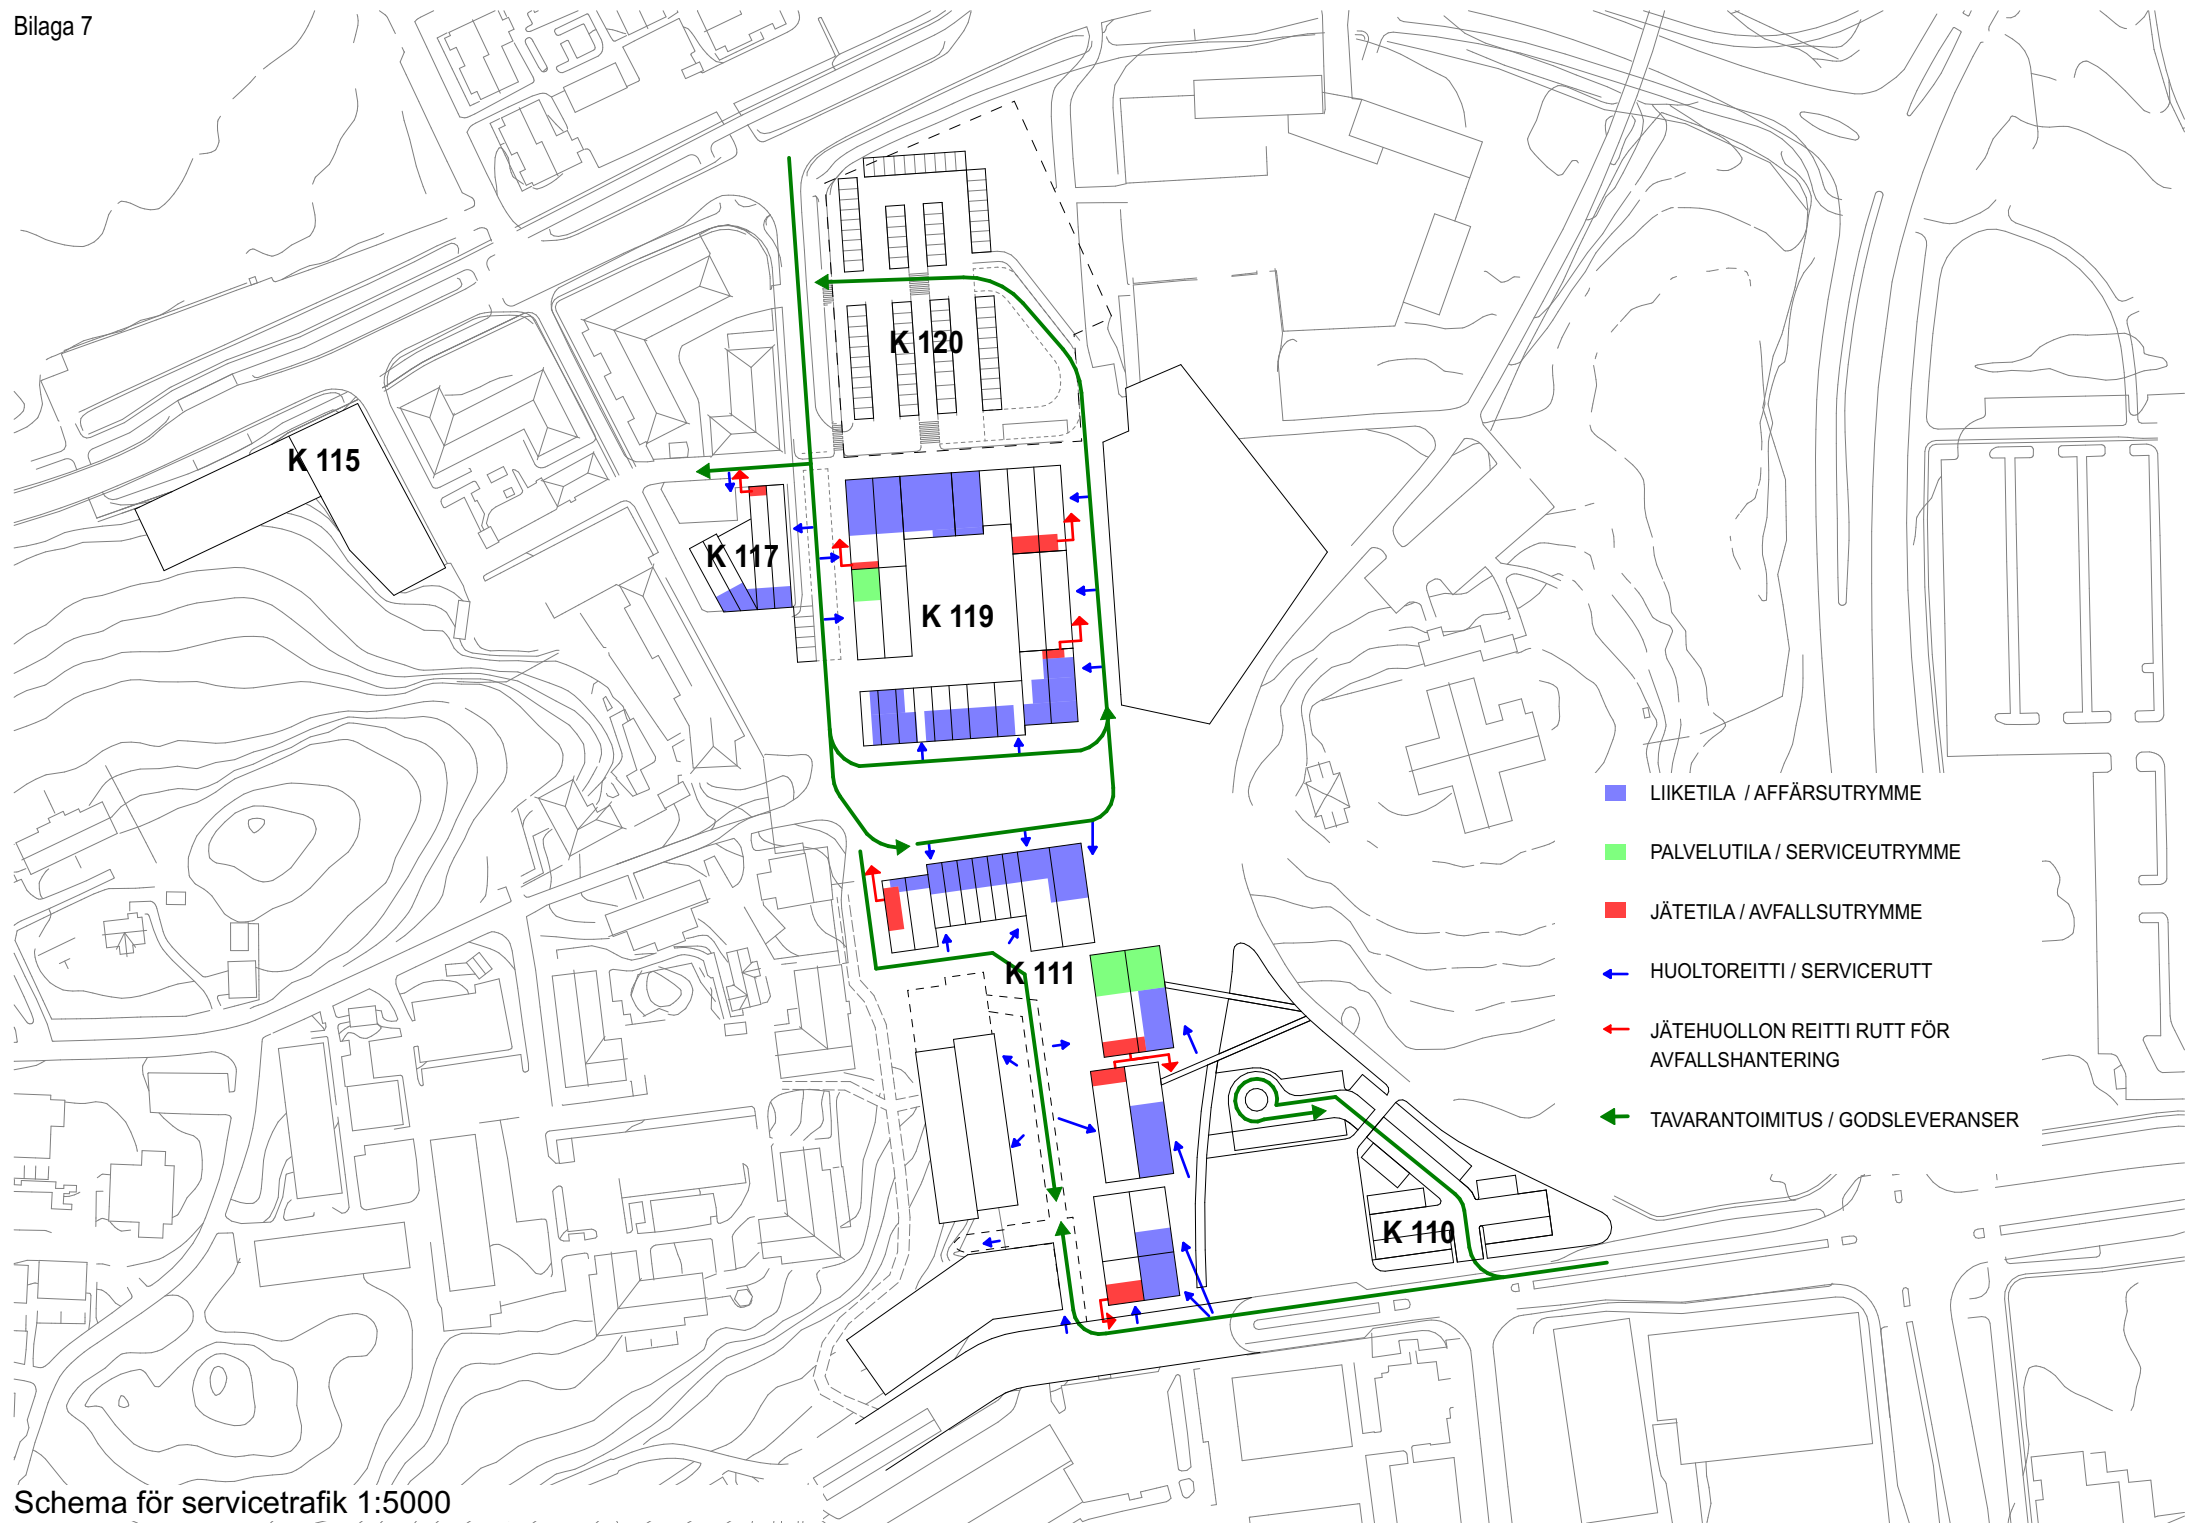

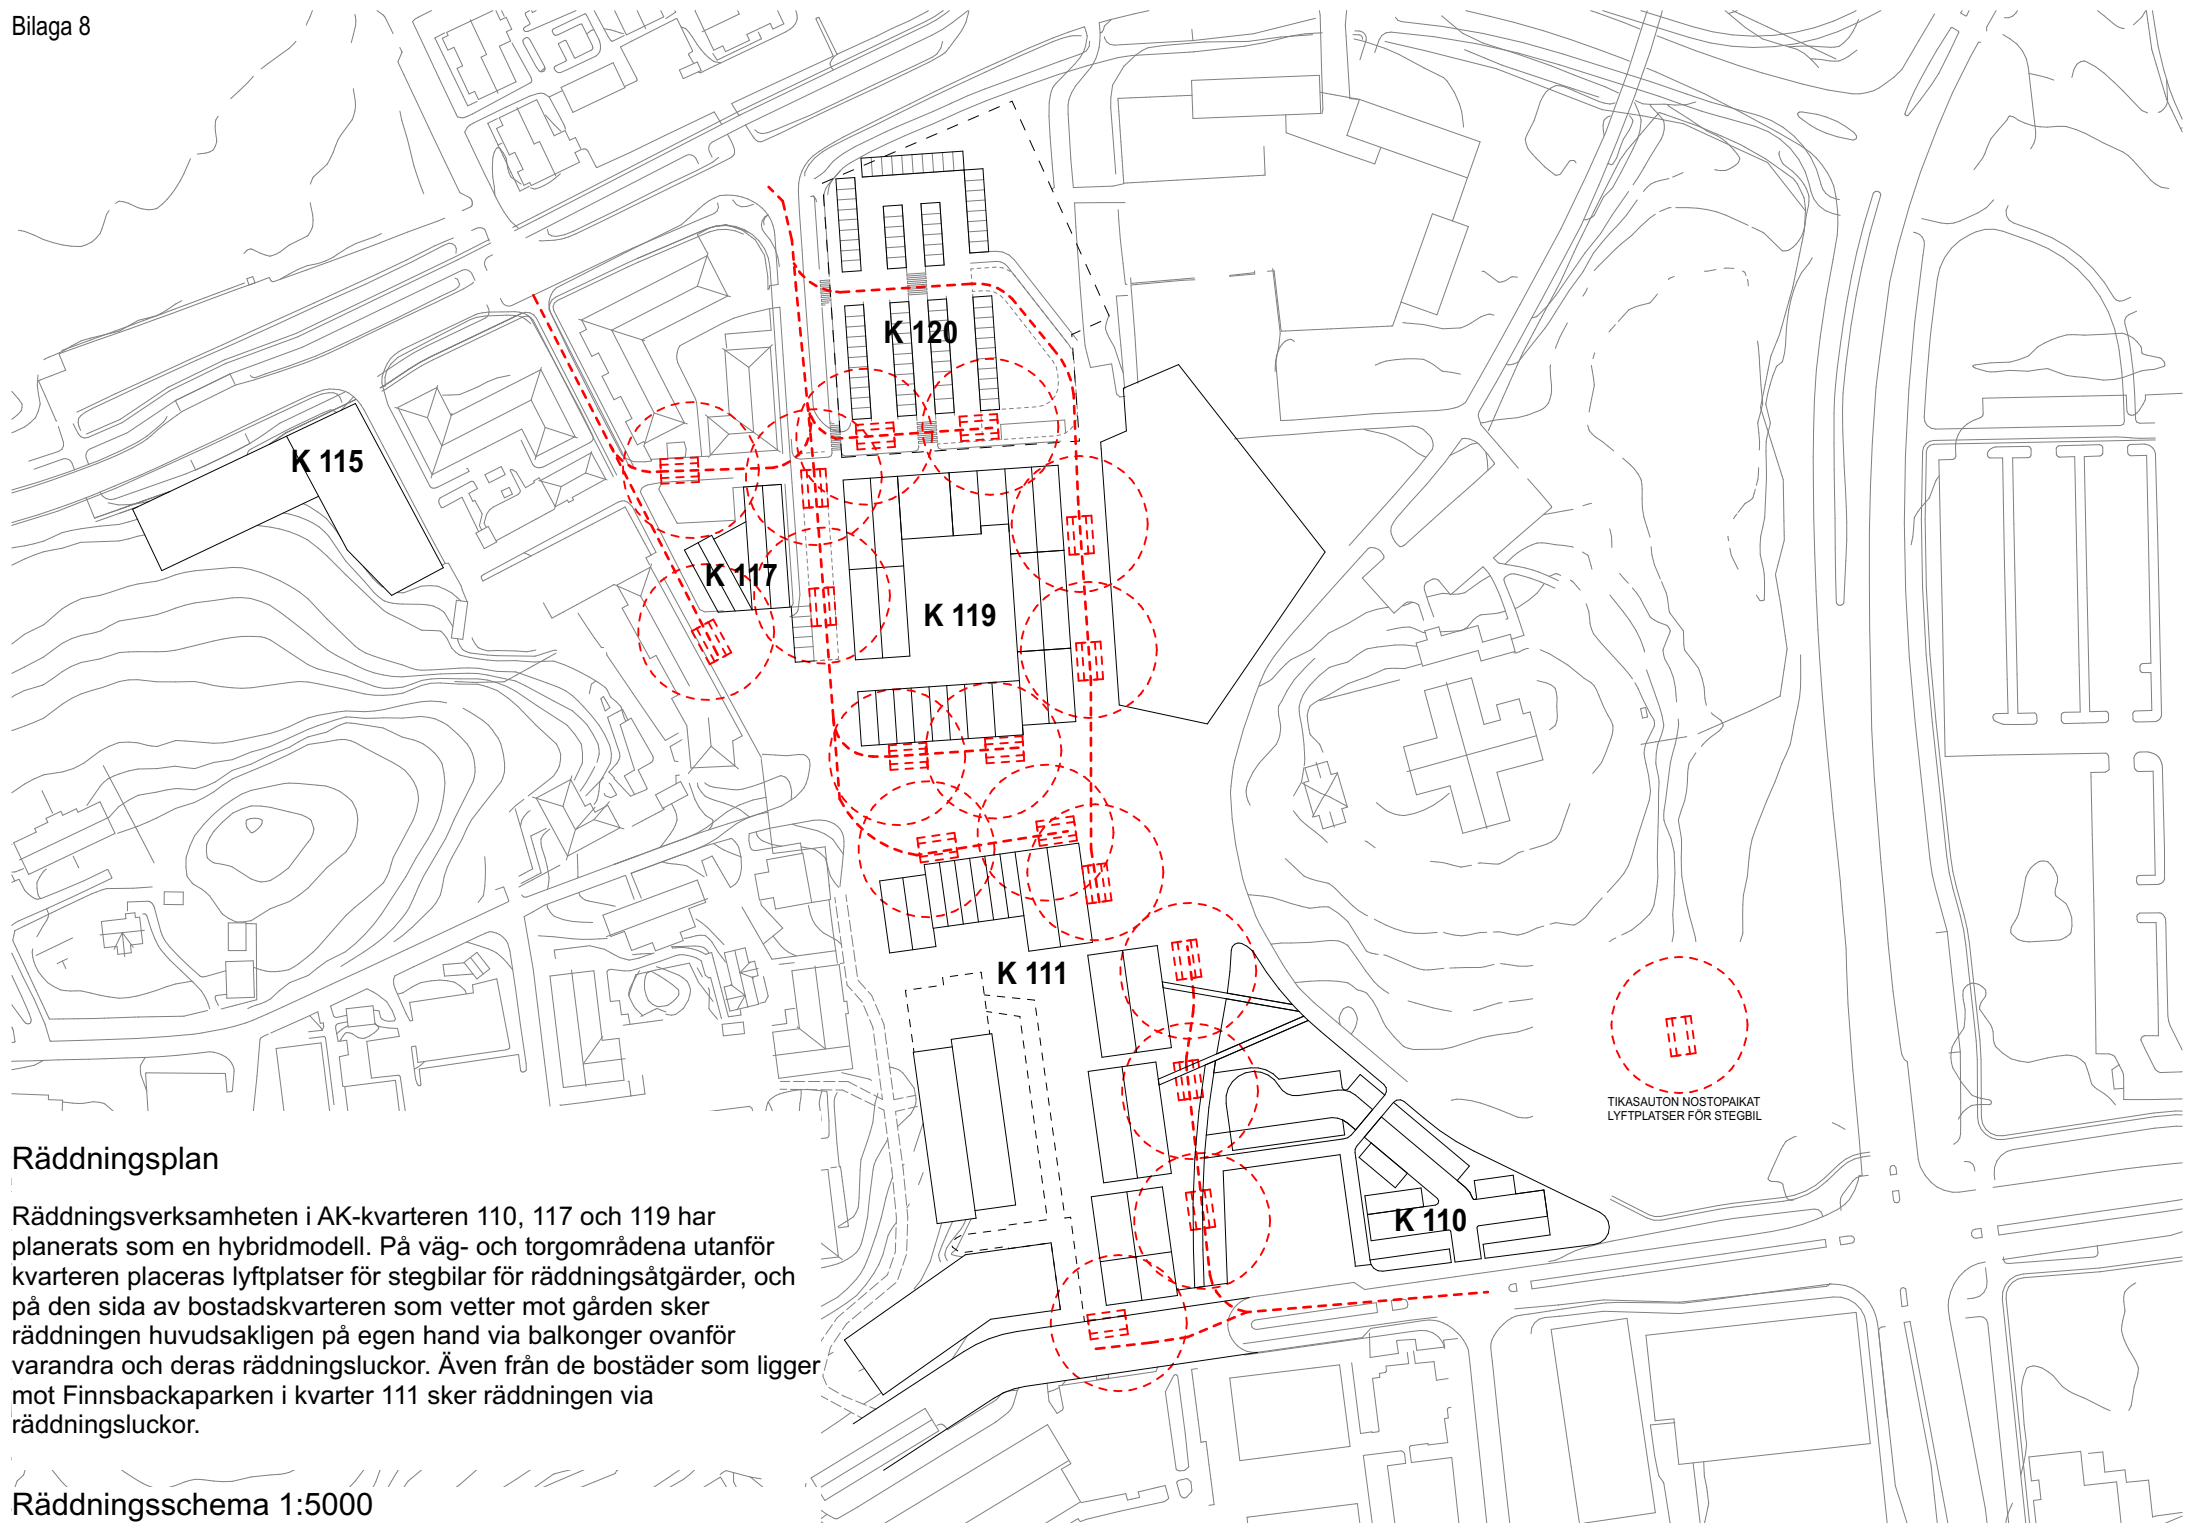


Räddningsplan

Räddningsverksamheten i AK-kvarteren 110, 117 och 119 har planerats som en hybridmodell. På väg- och torgområdena utanför kvarteren placeras lyftplatser för stegbilar för räddningsåtgärder, och på den sida av bostadskvarteren som vetter mot gården sker räddningen huvudsakligen på egen hand via balkonger ovanför varandra och deras räddningsluckor. Även från de bostäder som ligger mot Finnsbackaparken i kvarter 111 sker räddningen via räddningsluckor.

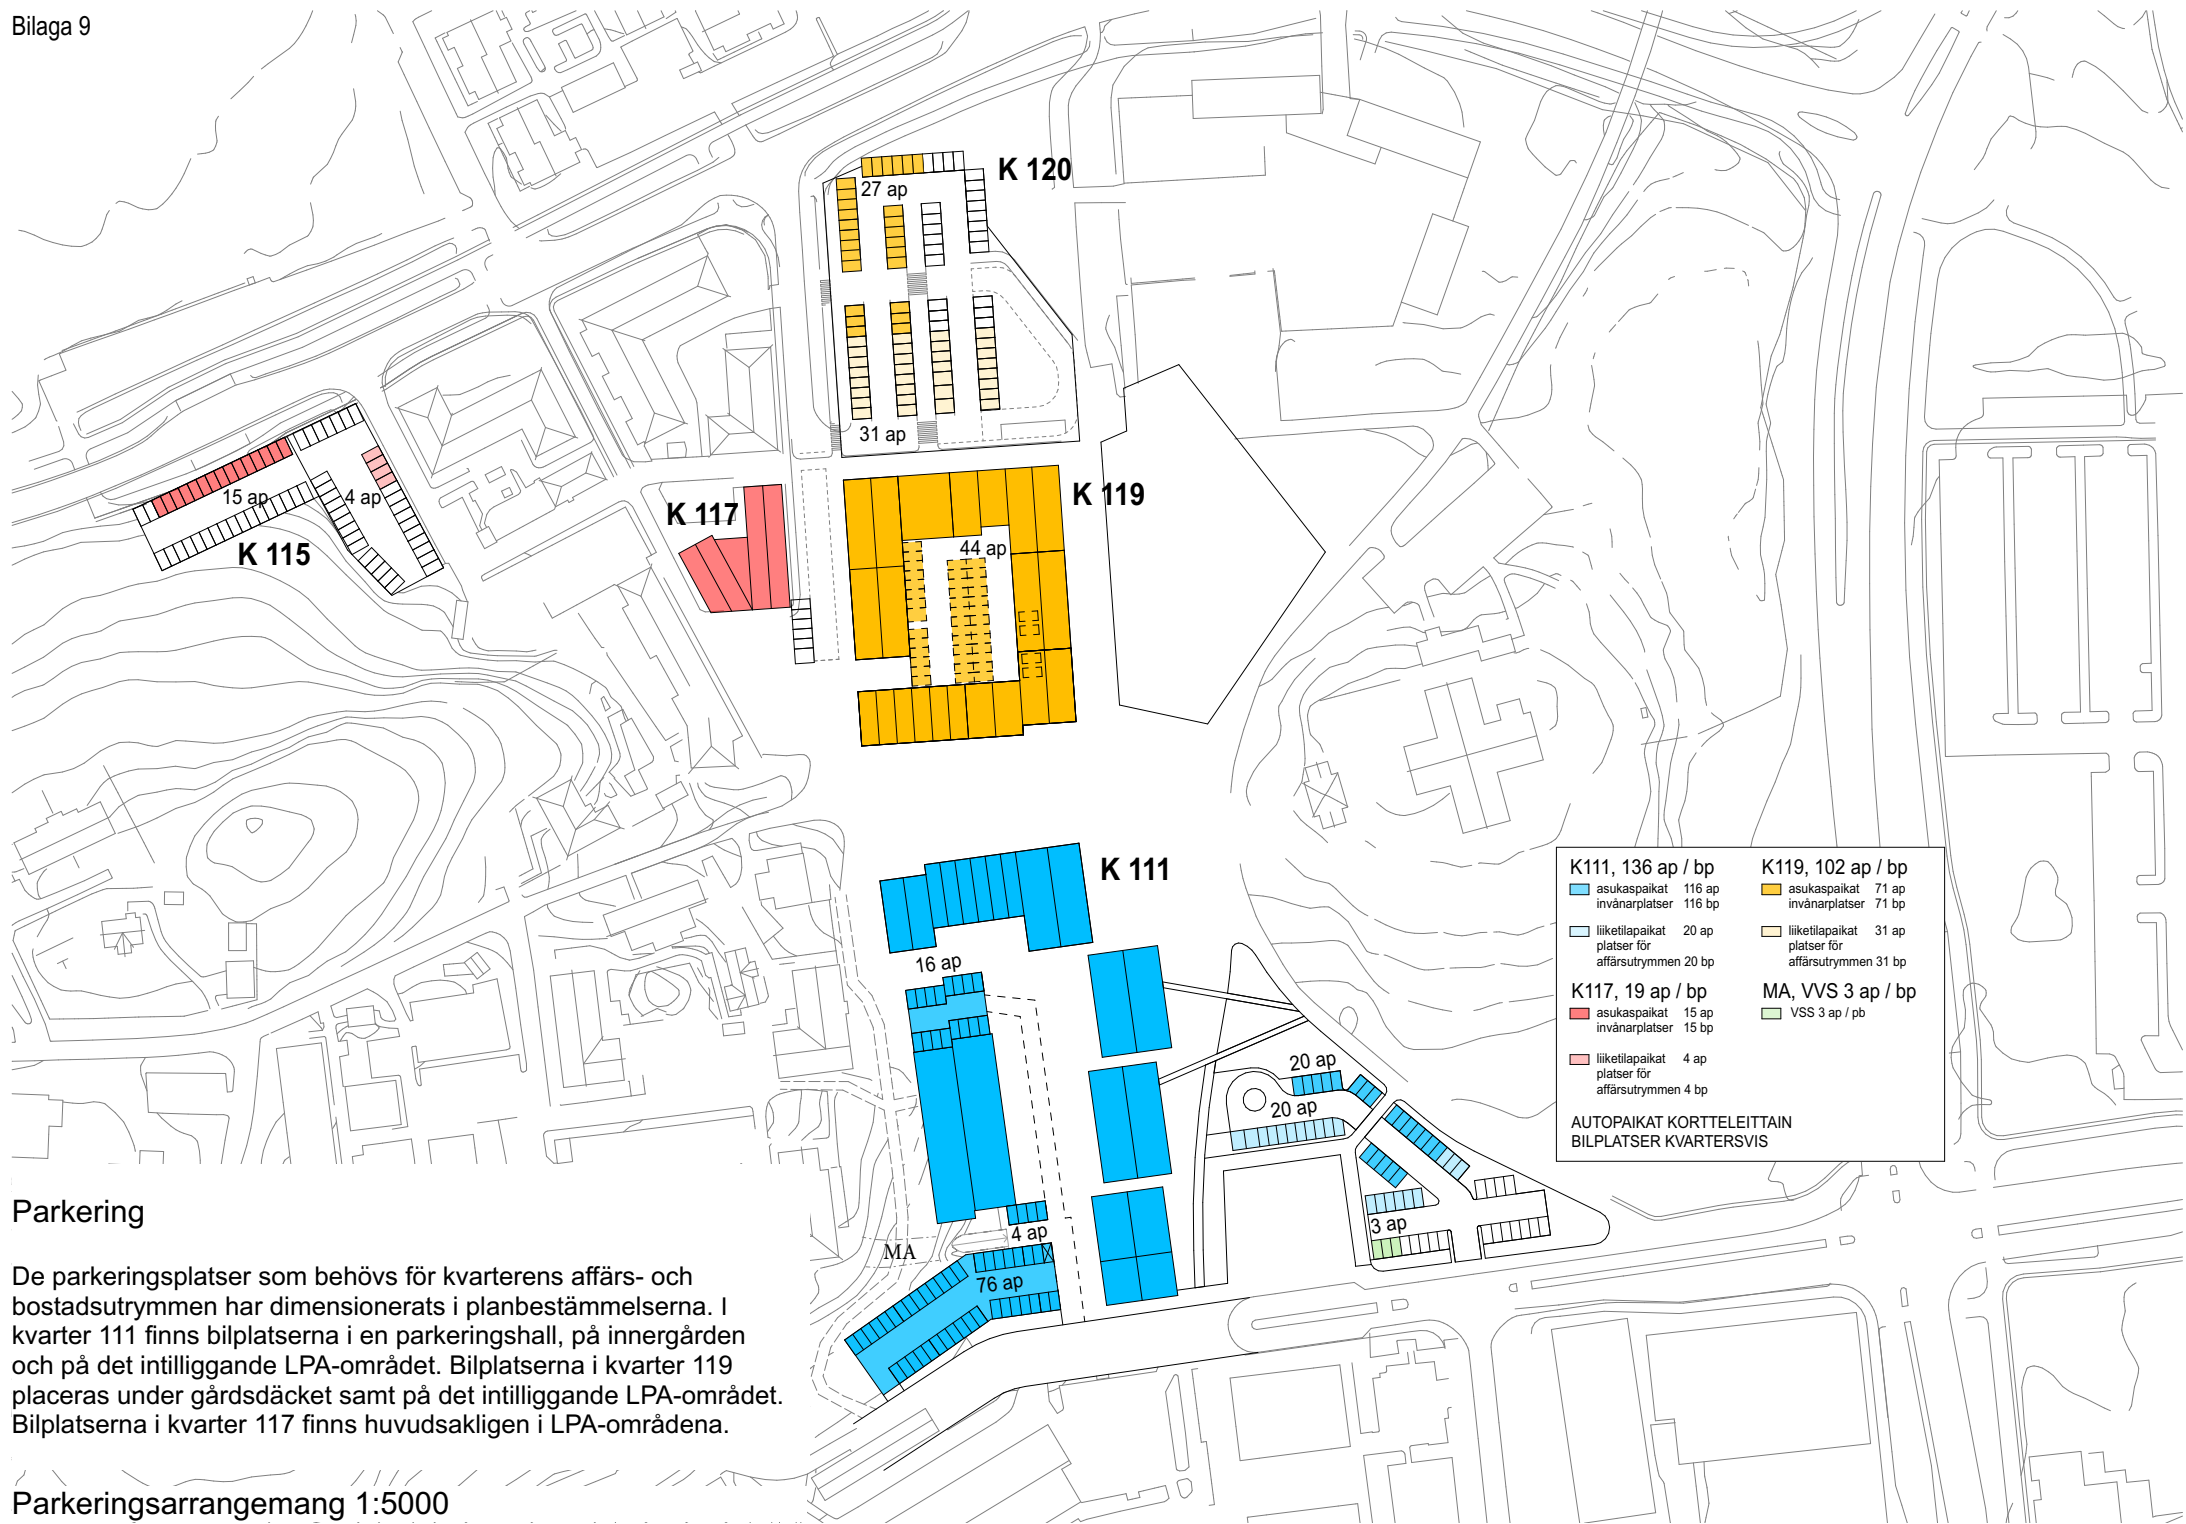





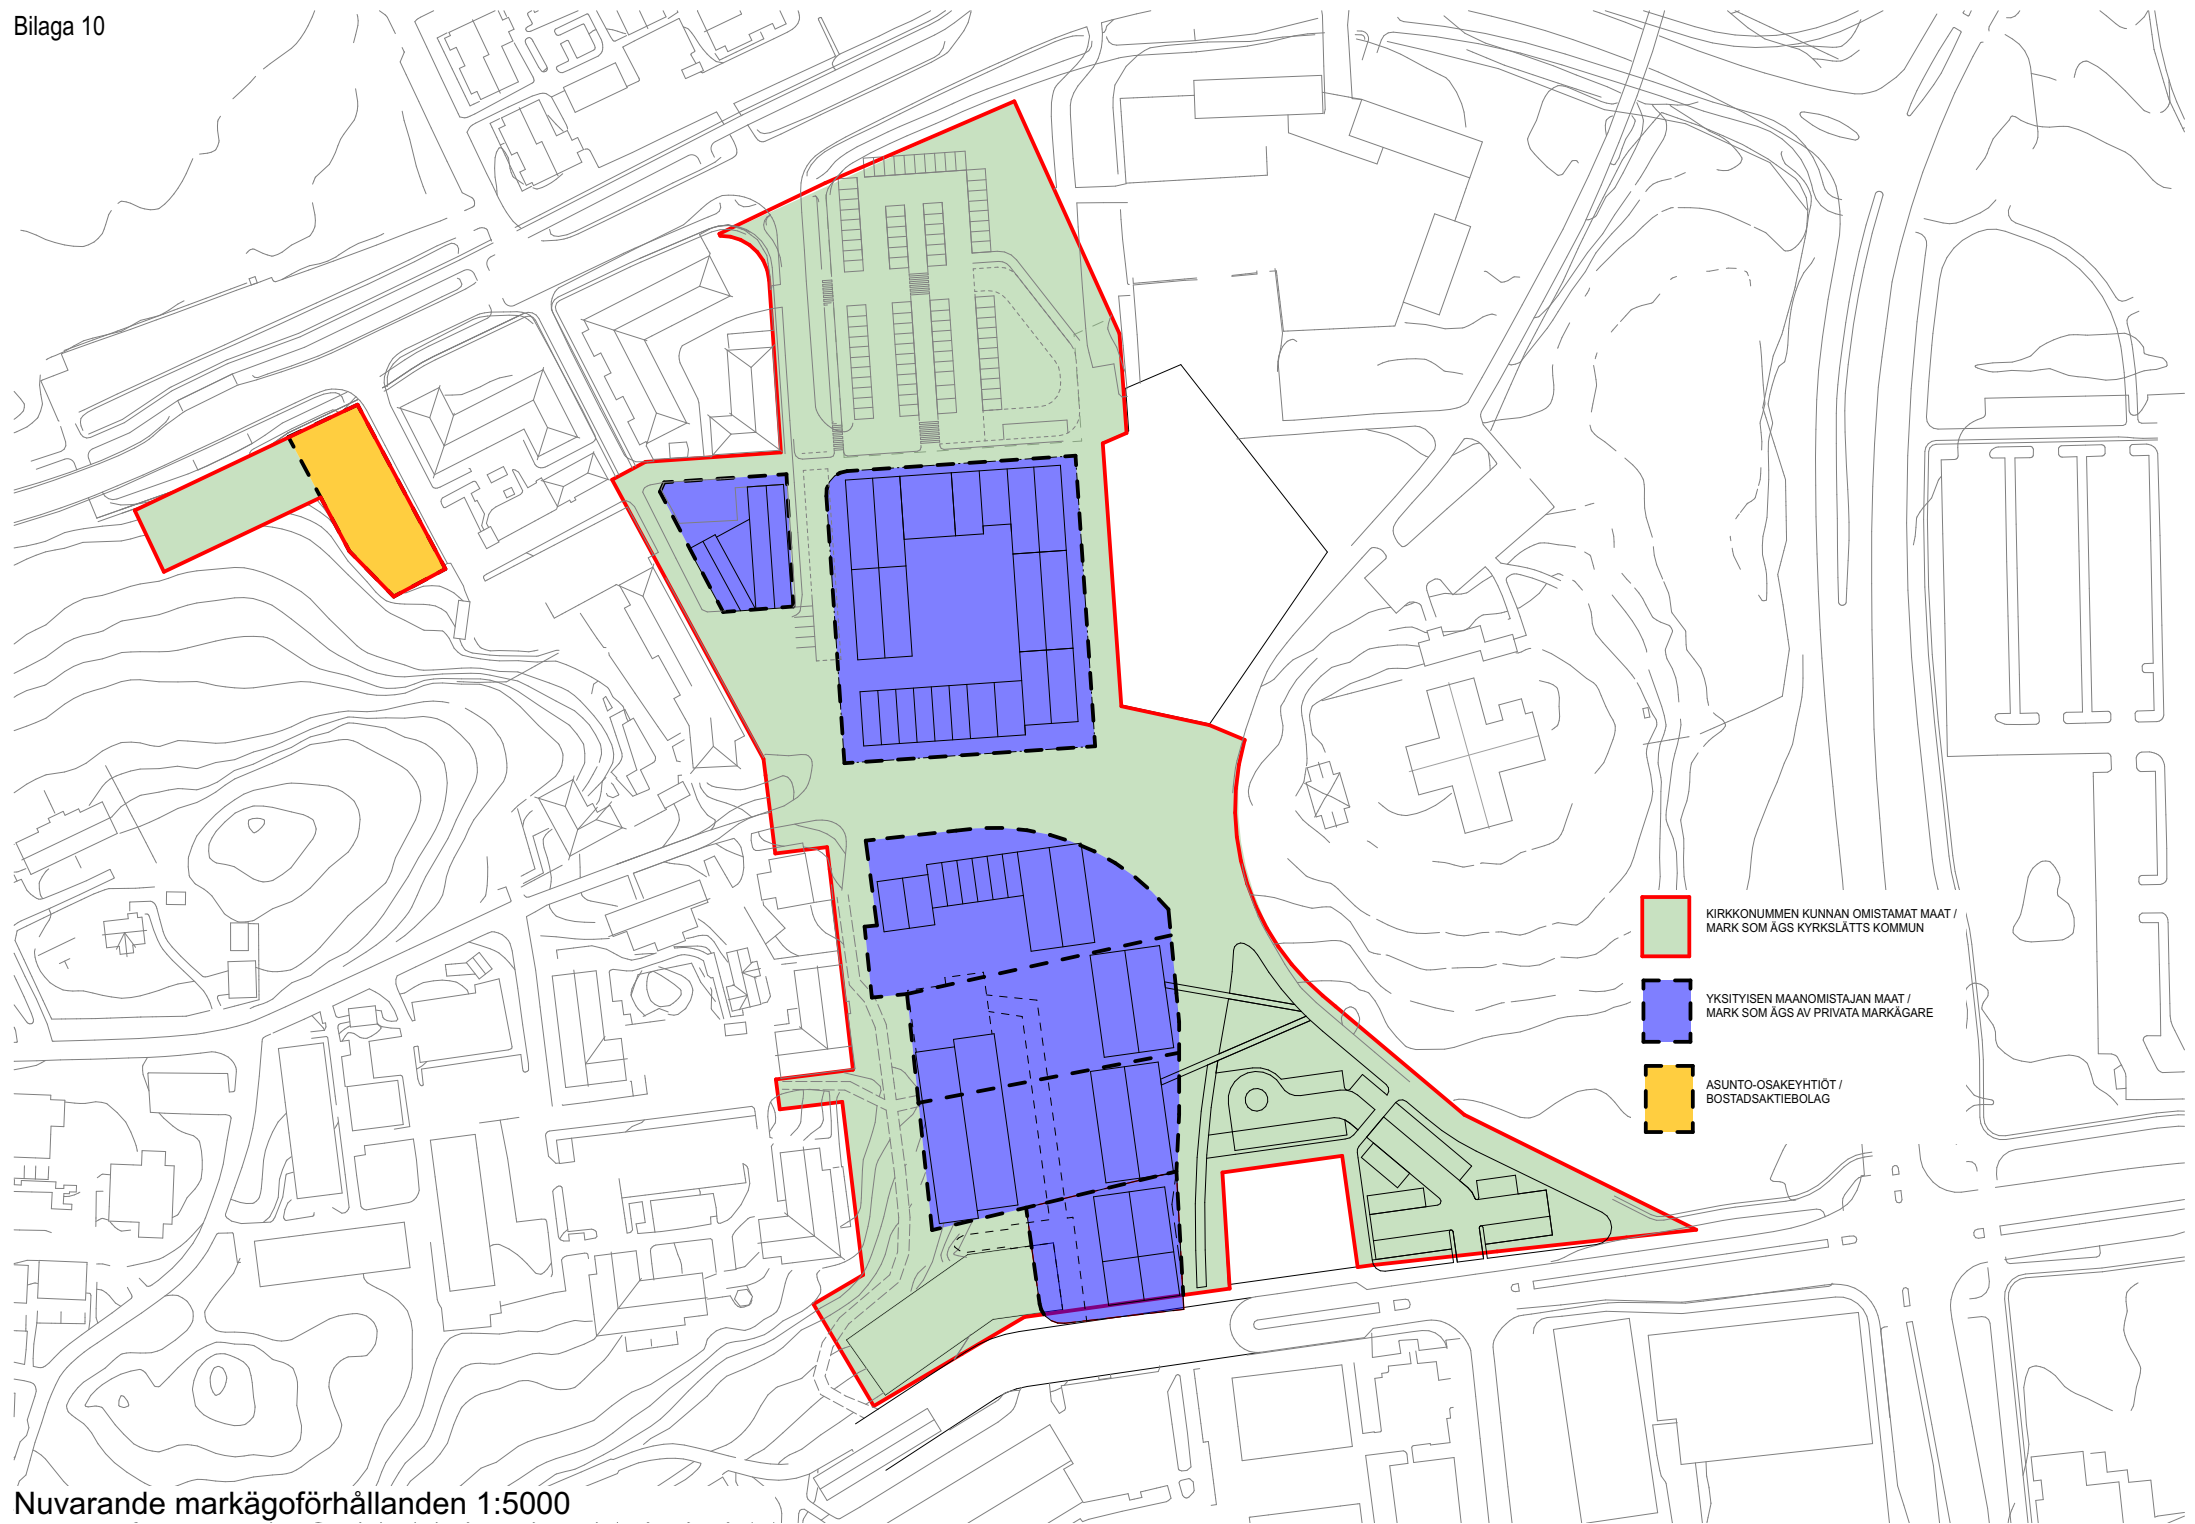












 






Parkering

De parkeringsplatser som behövs för kvarterens affärs- och bostadsutrymmen har dimensionerats i planbestämmelserna. I kvarter 111 finns bilplatserna i en parkeringshall, på innergården och på det intilliggande LPA-området. Bilplatserna i kvarter 119 placeras under gårdsdäcket samt på det intilliggande LPA-området. Bilplatserna i kvarter 117 finns huvudsakligen i LPA-områdena.



Tallinmäen asemakaava-alue
**KIRKKOTORIN
 IDEASUUNNITELMA**
 ESIKOPIO 8.5.2023



-  luonnonkivilaatta
-  kenttäkiveys
-  jk / jk+pp, asfaltti
-  kivituhka
-  reikäkivi
-  niitty
-  nurmi
-  perennaistutus
-  istutettava lehtipuu/ kukkiva lehtipuu juuristoritillä
-  istutettava lehtipuu/ kukkiva lehtipuu
-  istutettava havupuu
-  nykyinen havupuu / lehtipuu
-  yksittäispensas
-  penkki, pöytäryhmä
-  erikoispenkki
-  pyöräteline
-  kiipeilyteline, leikkiväläinen turva-alue
-  istutusten suoja-aita, h=50 cm
-  pyöräily-yhteys
-  LED-pylväsvalaisin, 3000 K (H:6 m)
-  LED-pylväsvalaisin, 3000 K (H:5 m)
-  LED-pylväsvalaisin, 3000 K (H:8 m)
-  LED-pylväsvalaisin (2 kpl), 3000 K (H:8 m)
-  kaava-alueen rajaus (4.5.2023)

