


# KOHDE NRO 1

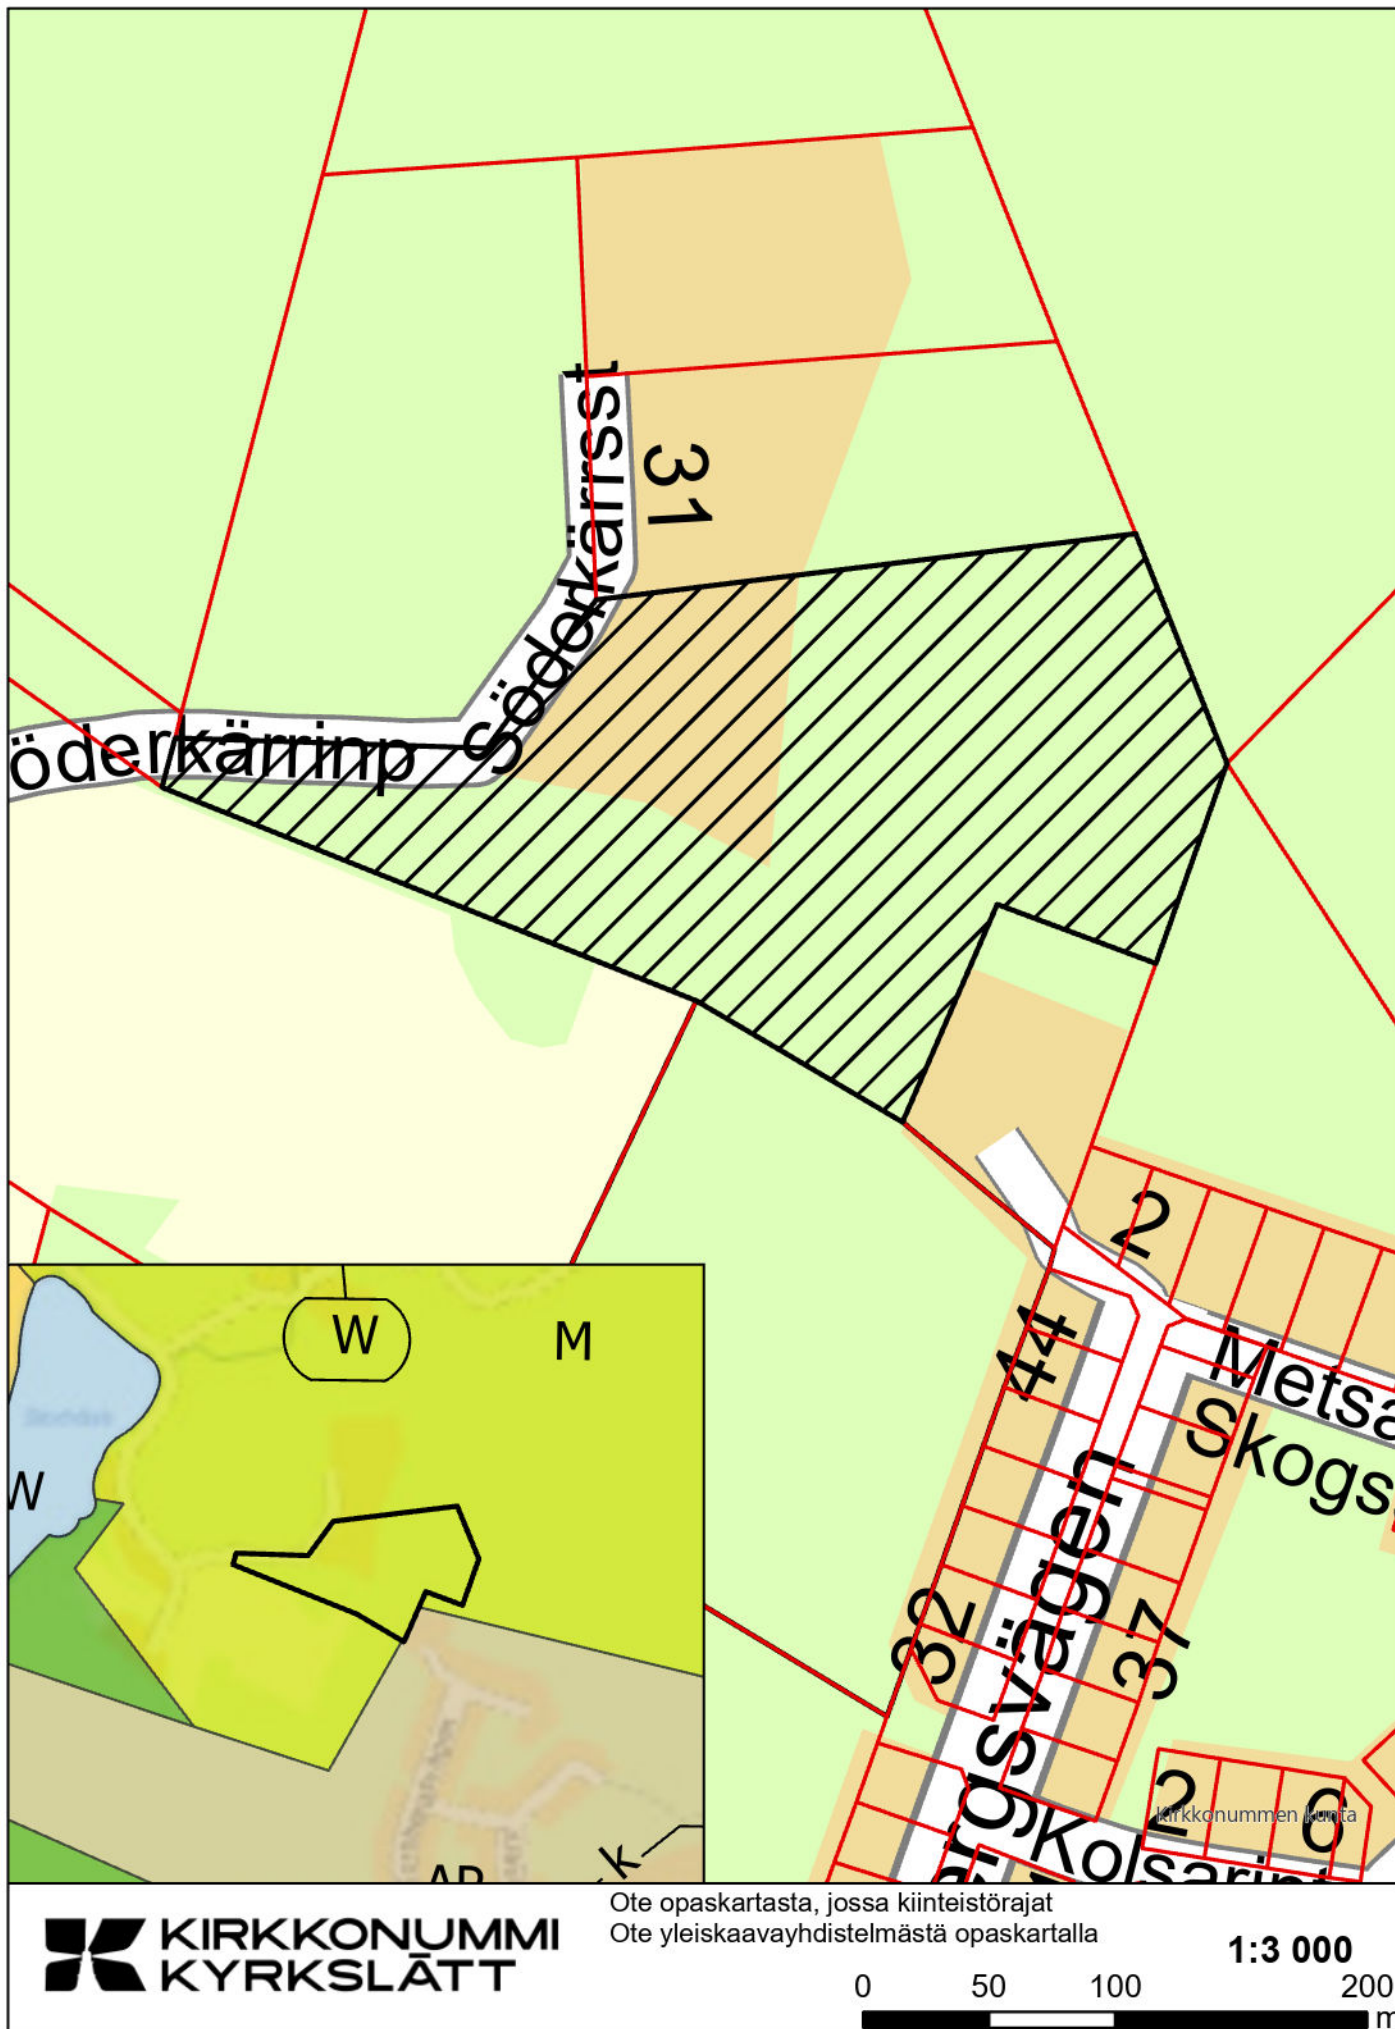


Ote opaskartasta, jossa kiinteistörajat  
Ote yleiskaavayhdistelmästä opaskartalla

 **KIRKKONUMMI**  
**KYRKSLÄTT**


**1:3 000**

0 50 100 200  
m


# KOHDE NRO 2

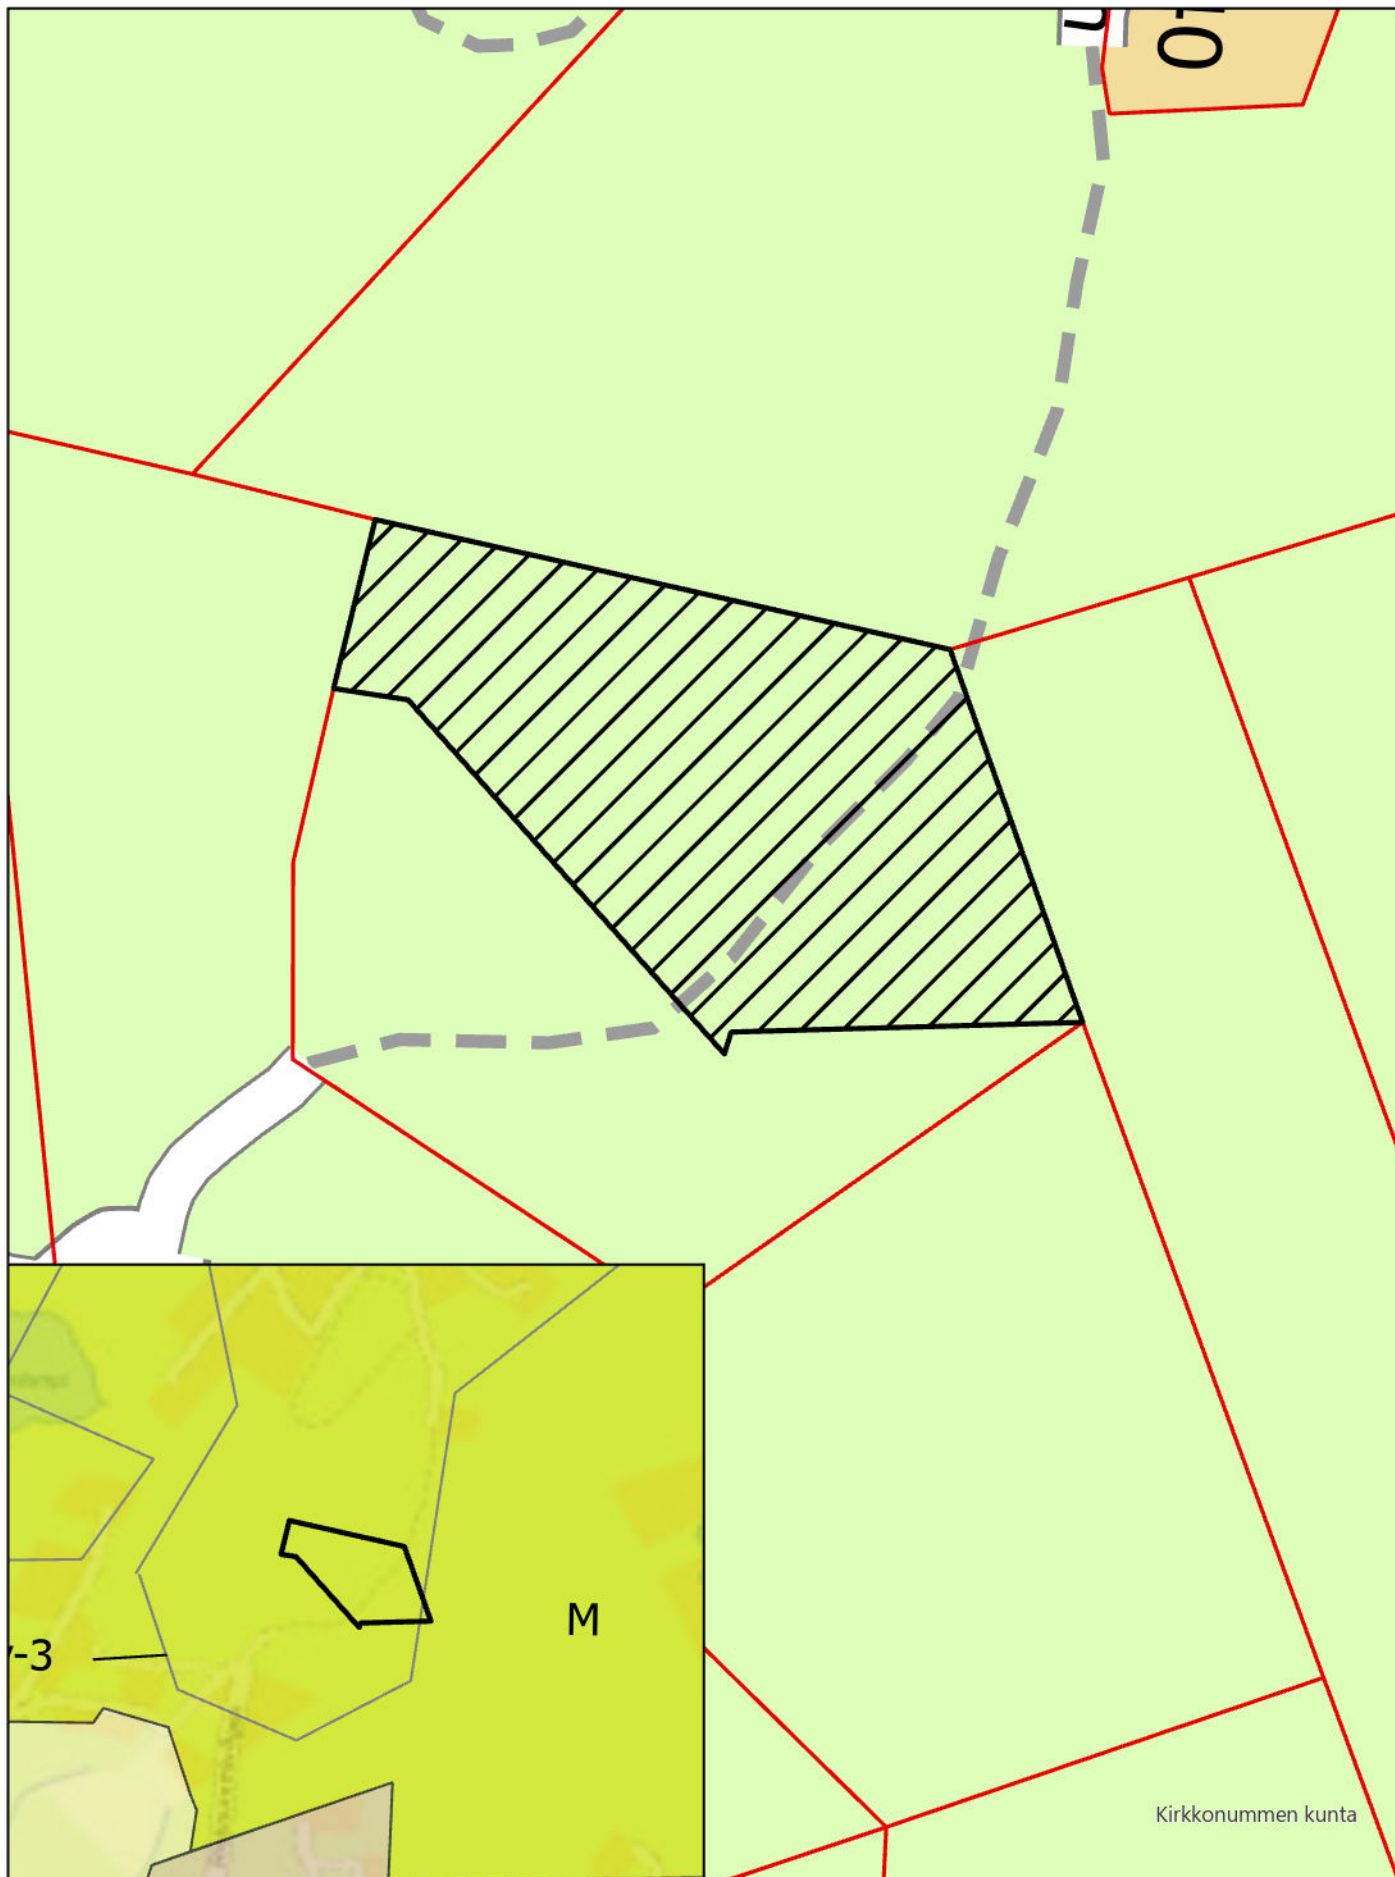

# KOHDE NRO 3

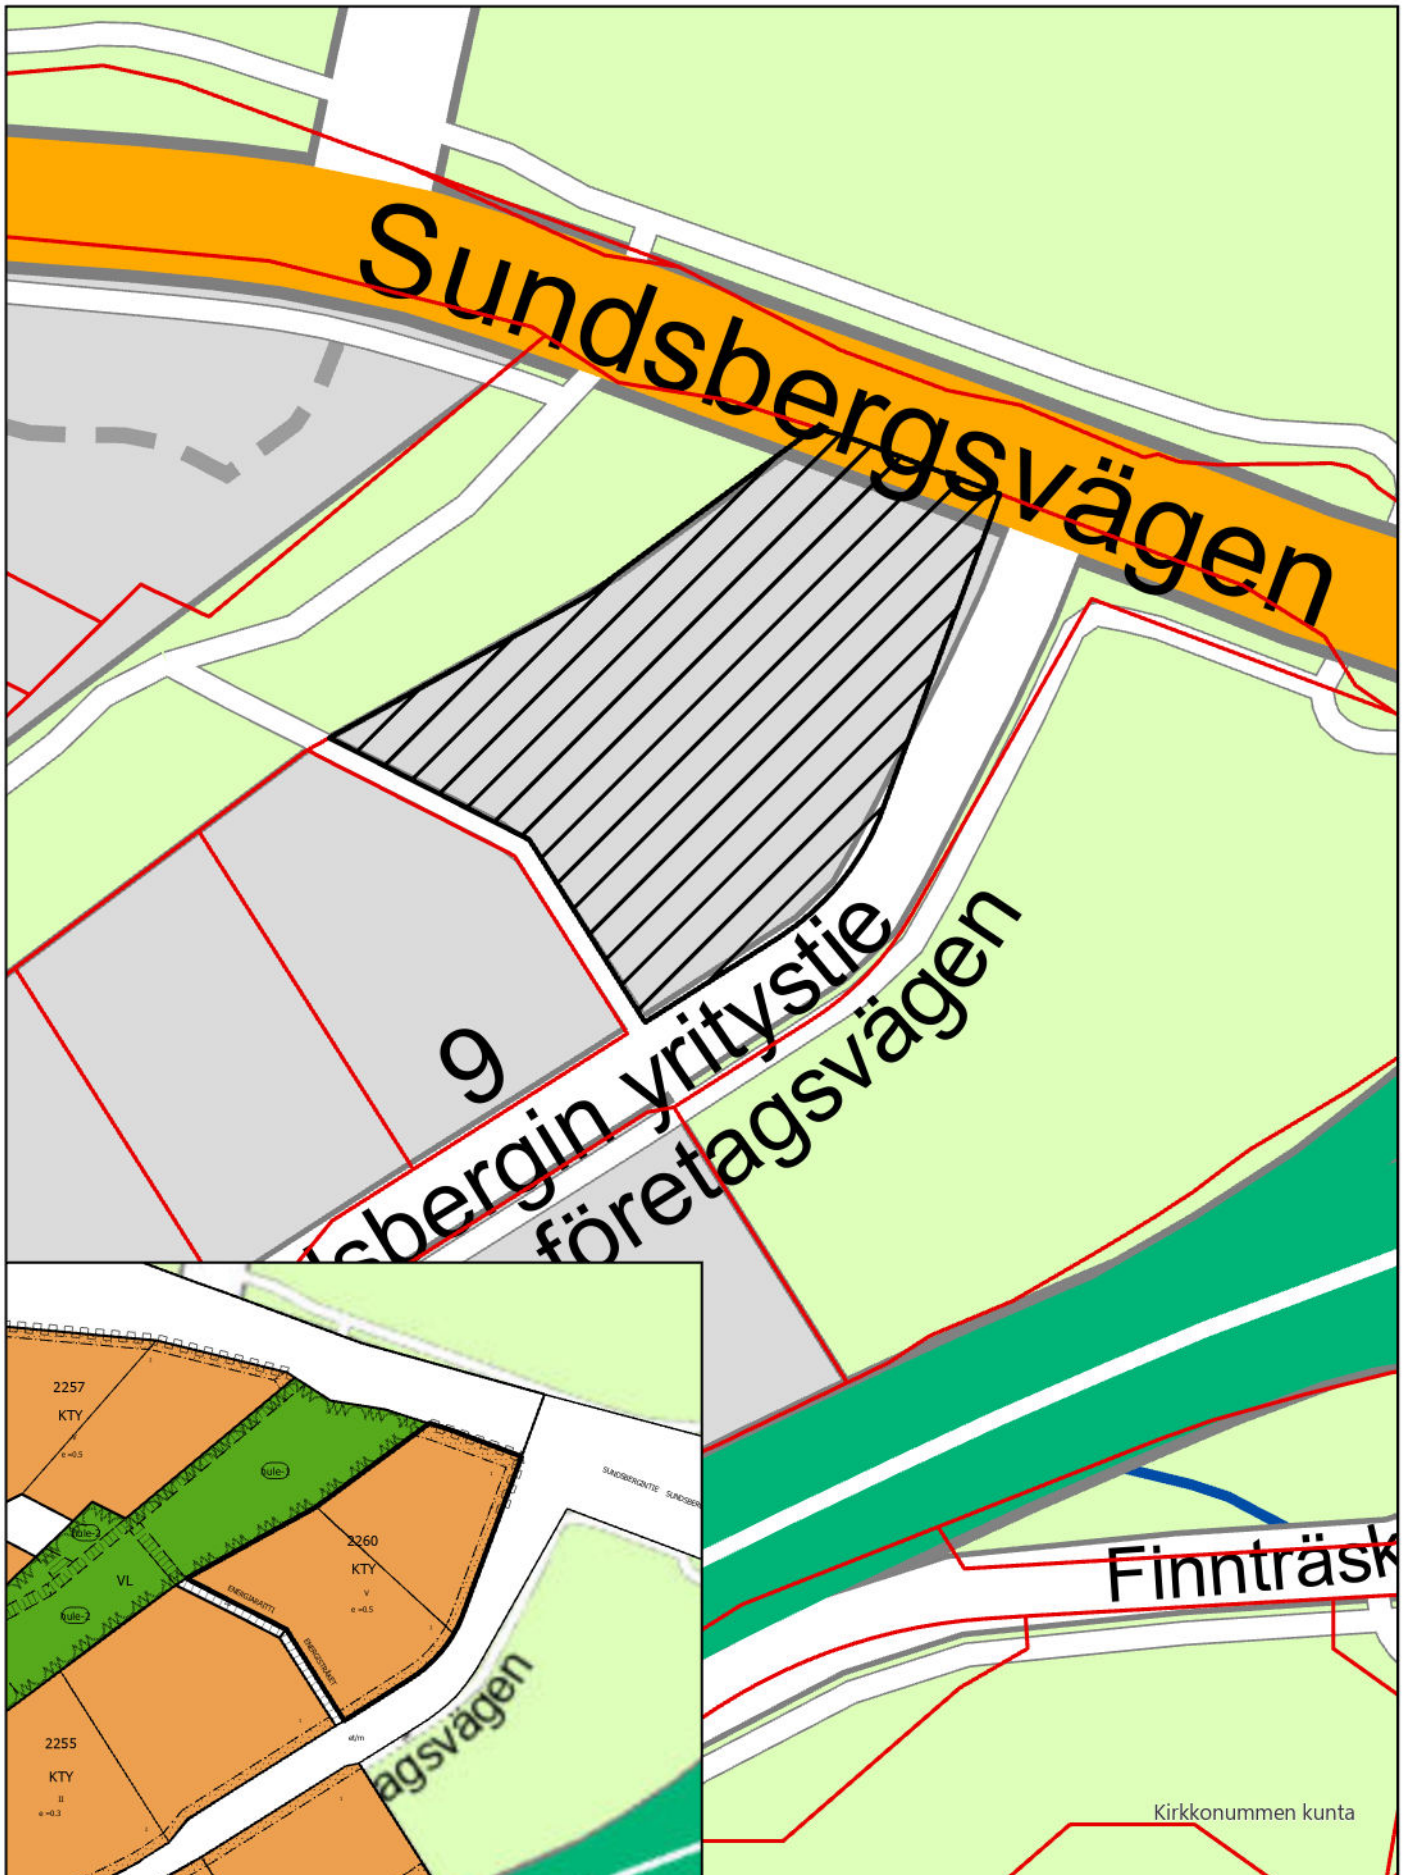

# KOHDE NRO 4

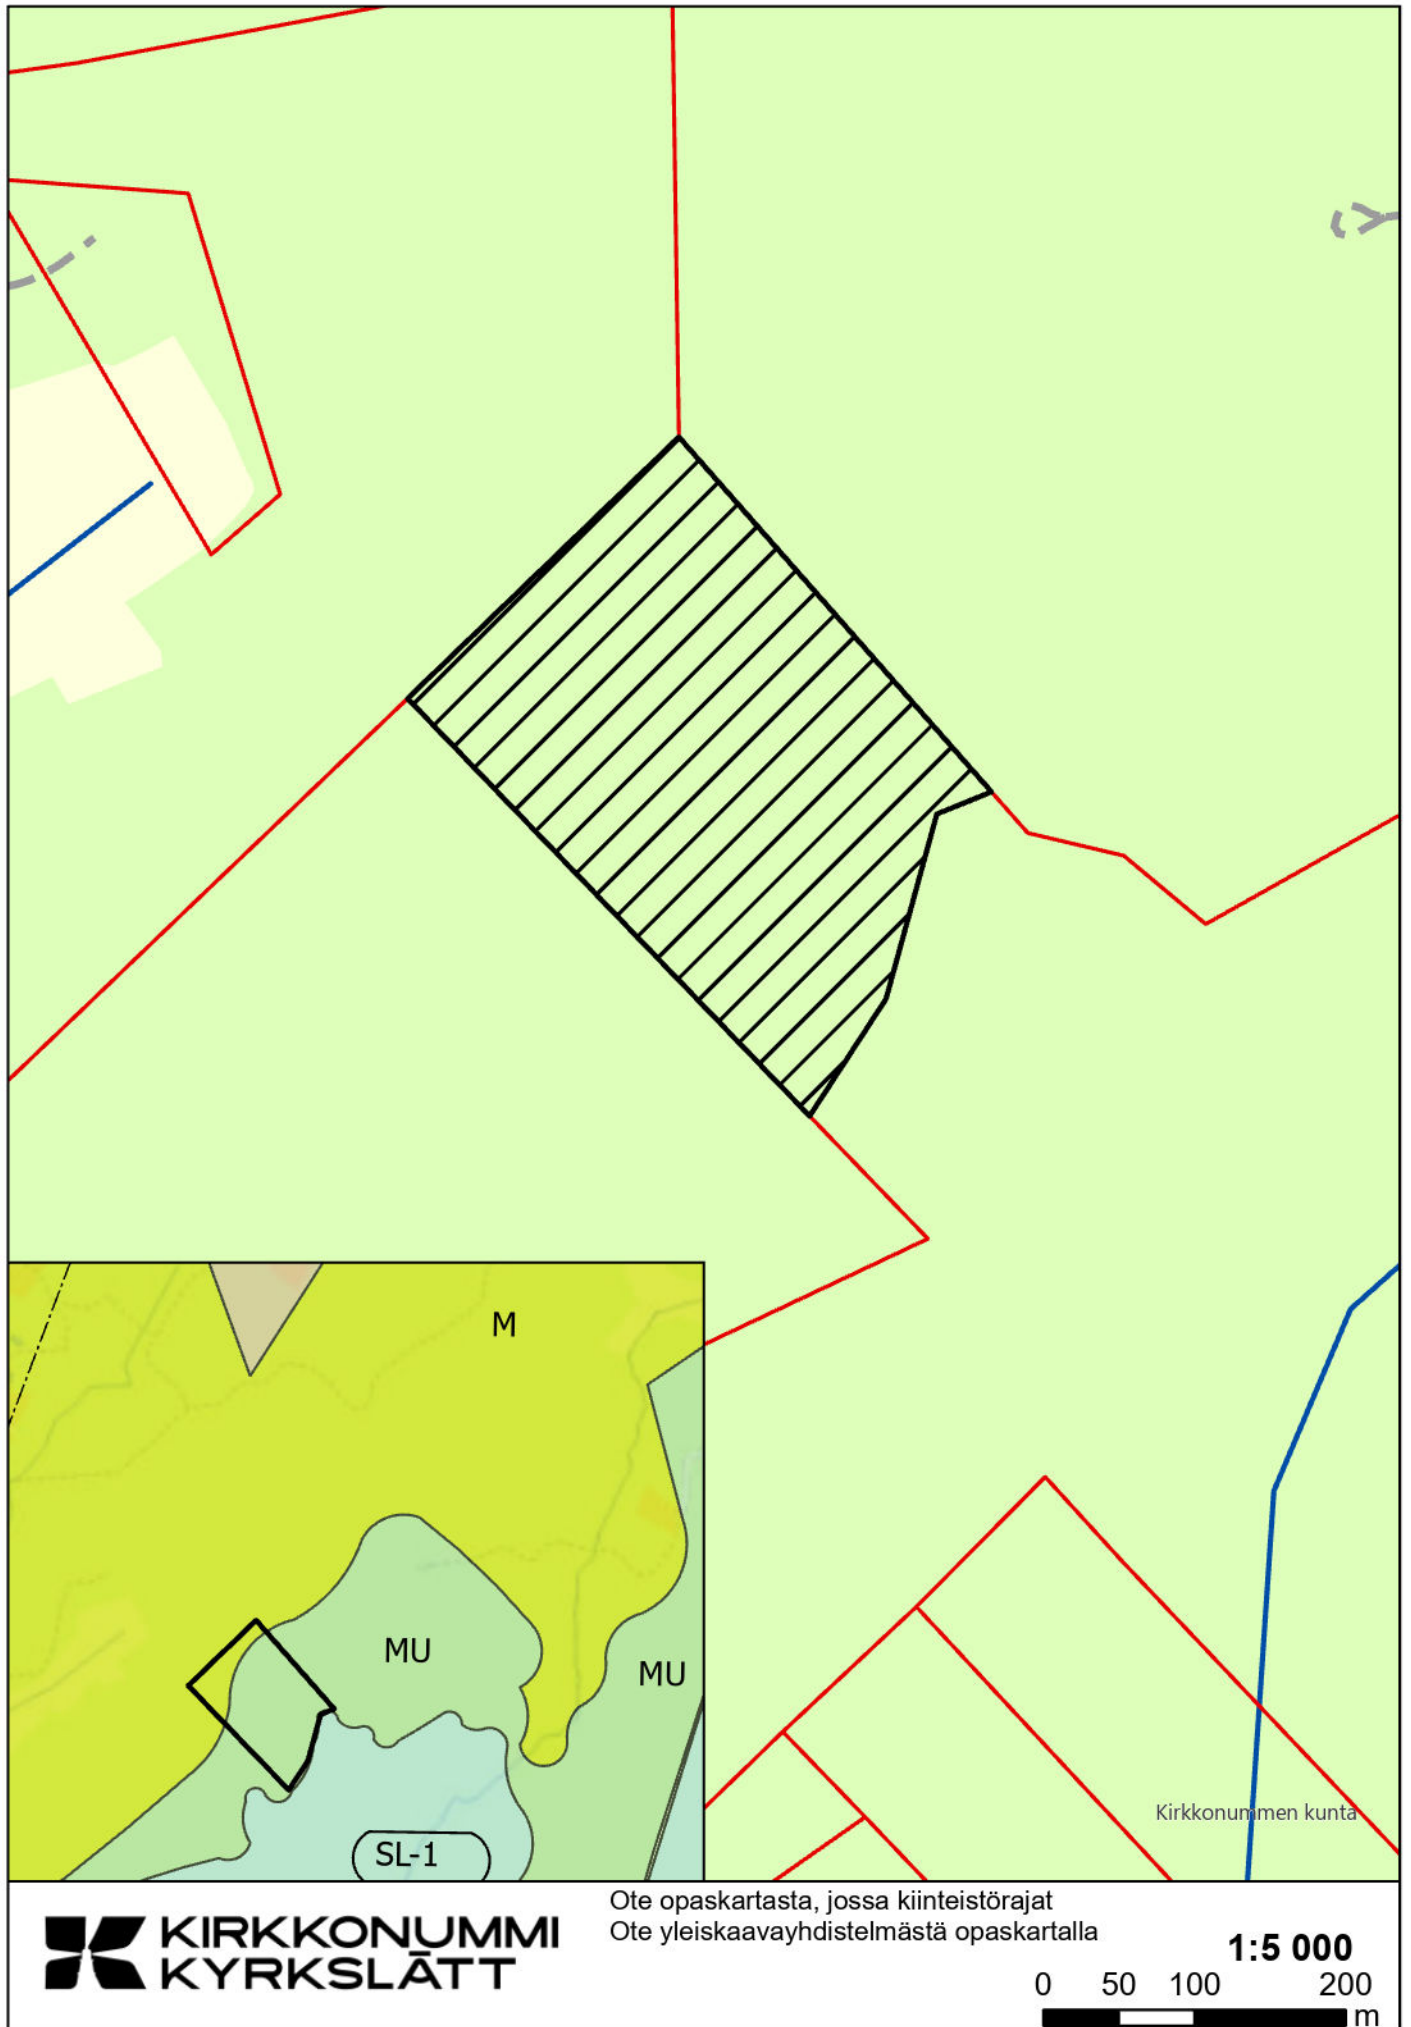

**KIRKKONUMMI**  
**KYRKSLÄTT**

Ote opaskartasta, jossa kiinteistörajat  
Ote yleiskaavayhdistelmästä opaskartalla

**1:5 000**

0 50 100 200  
m