


OTE MASALAN OSAYLEISKAAVASTA

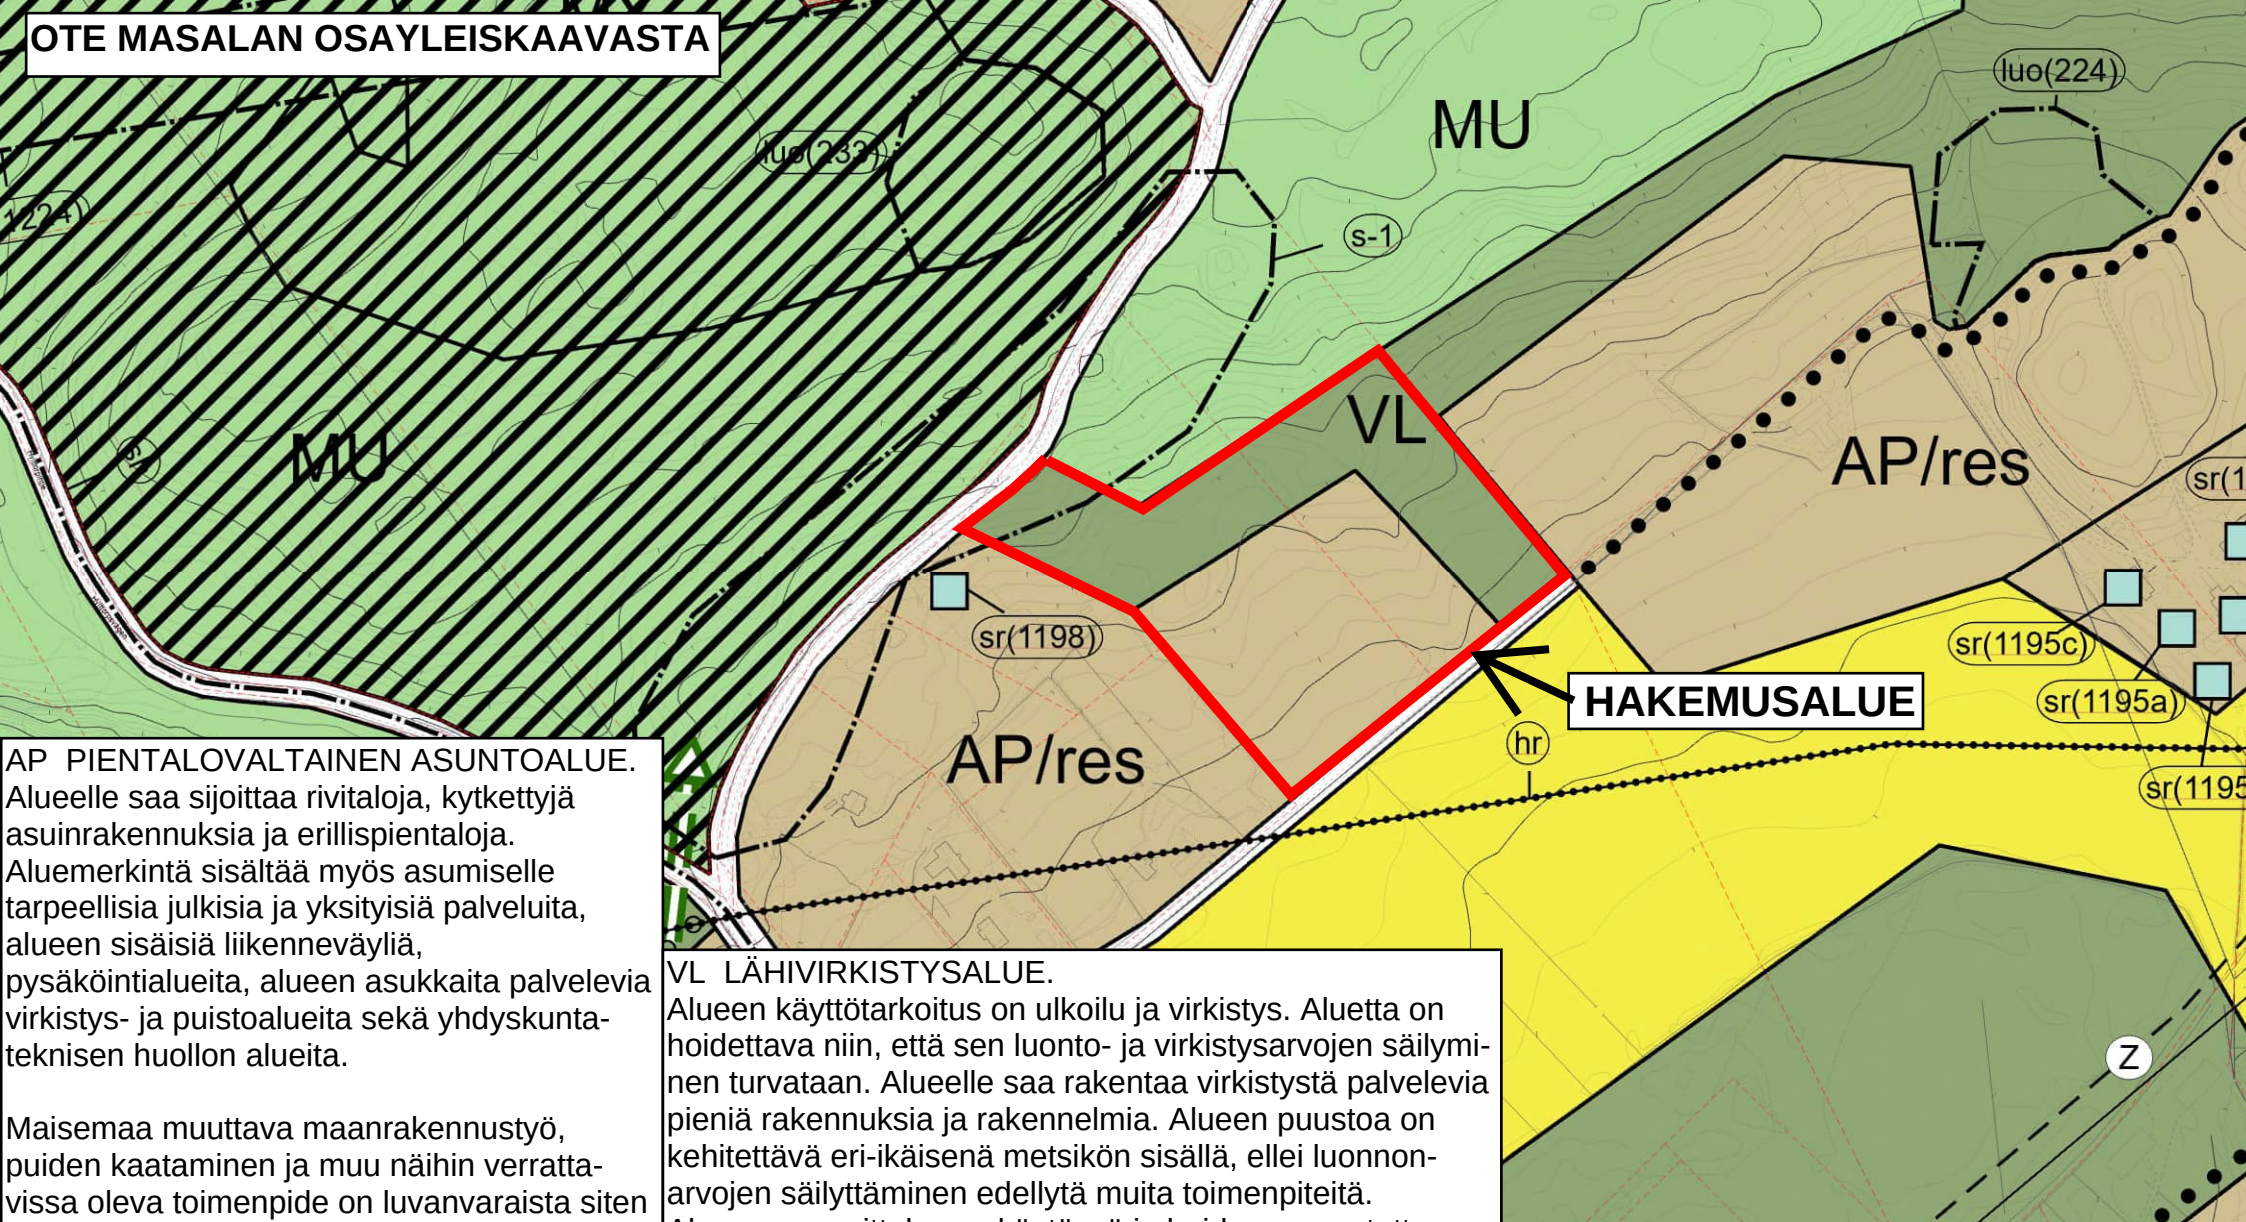

AP PIENTALOVALTAINEN ASUNTOALUE.
Alueelle saa sijoittaa rivitaloja, kytkettyjä asuinrakennuksia ja erillispientaloja. Aluemarkinta sisältää myös asumiselle tarpeellisia julkisia ja yksityisiä palveluita, alueen sisäisiä liikenneväyliä, pysäköintialueita, alueen asukkaita palvelevia virkistys- ja puistoalueita sekä yhdyskuntateknisen huollon alueita.

Maisemaa muuttava maanrakennustyö, puiden kaataminen ja muu näihin verrattavissa oleva toimenpide on luvanvaraista siten kuin MRL 128 §:ssä säädetään.

/res RESERVIALUE.
Alueen käyttöönoton edellytyksenä on, että sen lähialueen samalla käyttötarkoituksella osoitettujen alueiden asuinrakennusoikeudesta vähintään 75 % on toteutunut ja alueelta on järjestettävissä turvalliset kävelyn ja pyöräilyn yhteydet alueen pääväylille ja palvelujen alueille.

VL LÄHIVIRKISTYSALUE.
Alueen käyttötarkoitus on ulkoilu ja virkistys. Aluetta on hoidettava niin, että sen luonto- ja virkistysarvojen säilyminen turvataan. Alueelle saa rakentaa virkistystä palvelevia pieniä rakennuksia ja rakennelmia. Alueen puustoa on kehitettävä eri-ikäisenä metsikön sisällä, ellei luonnonarvojen säilyttäminen edellytä muita toimenpiteitä. Alueen suunnittelussa, käytössä ja hoidossa on otettava huomioon alueen sisältämien erityisten luontoarvojen säilyttäminen sekä maakunnallisen tai paikallisen ekologisen yhteyden toimivuus. Alueella on säilytettävä ja toteutettava liito-oravalle soveltuvia puustoisia ja riittävän leveitä kulkuyhteyksiä.

Maisemaa muuttava maanrakennustyö, puiden kaataminen ja muu näihin verrattavissa oleva toimenpide on luvanvaraista siten kuin MRL 128 §:ssä on säädetty.

s-1 LIITO-ORAVAN ELINPIIRIN KANNALTA TÄRKEÄ ALUE.
Liito-oravan elinpiirin kannalta tärkeä alueen osa, jolla sijaitsee LSL 49 §:n nojalla suojeltuja liito-oravan lisääntymis- ja levähdyspaikkoja, joiden hävittäminen on kielletty. Asemakaavoituksen yhteydessä on selvitettävä liito-oravien lisääntymis- ja levähdyspaikat sekä osoitettava ne suojeltaviksi.