


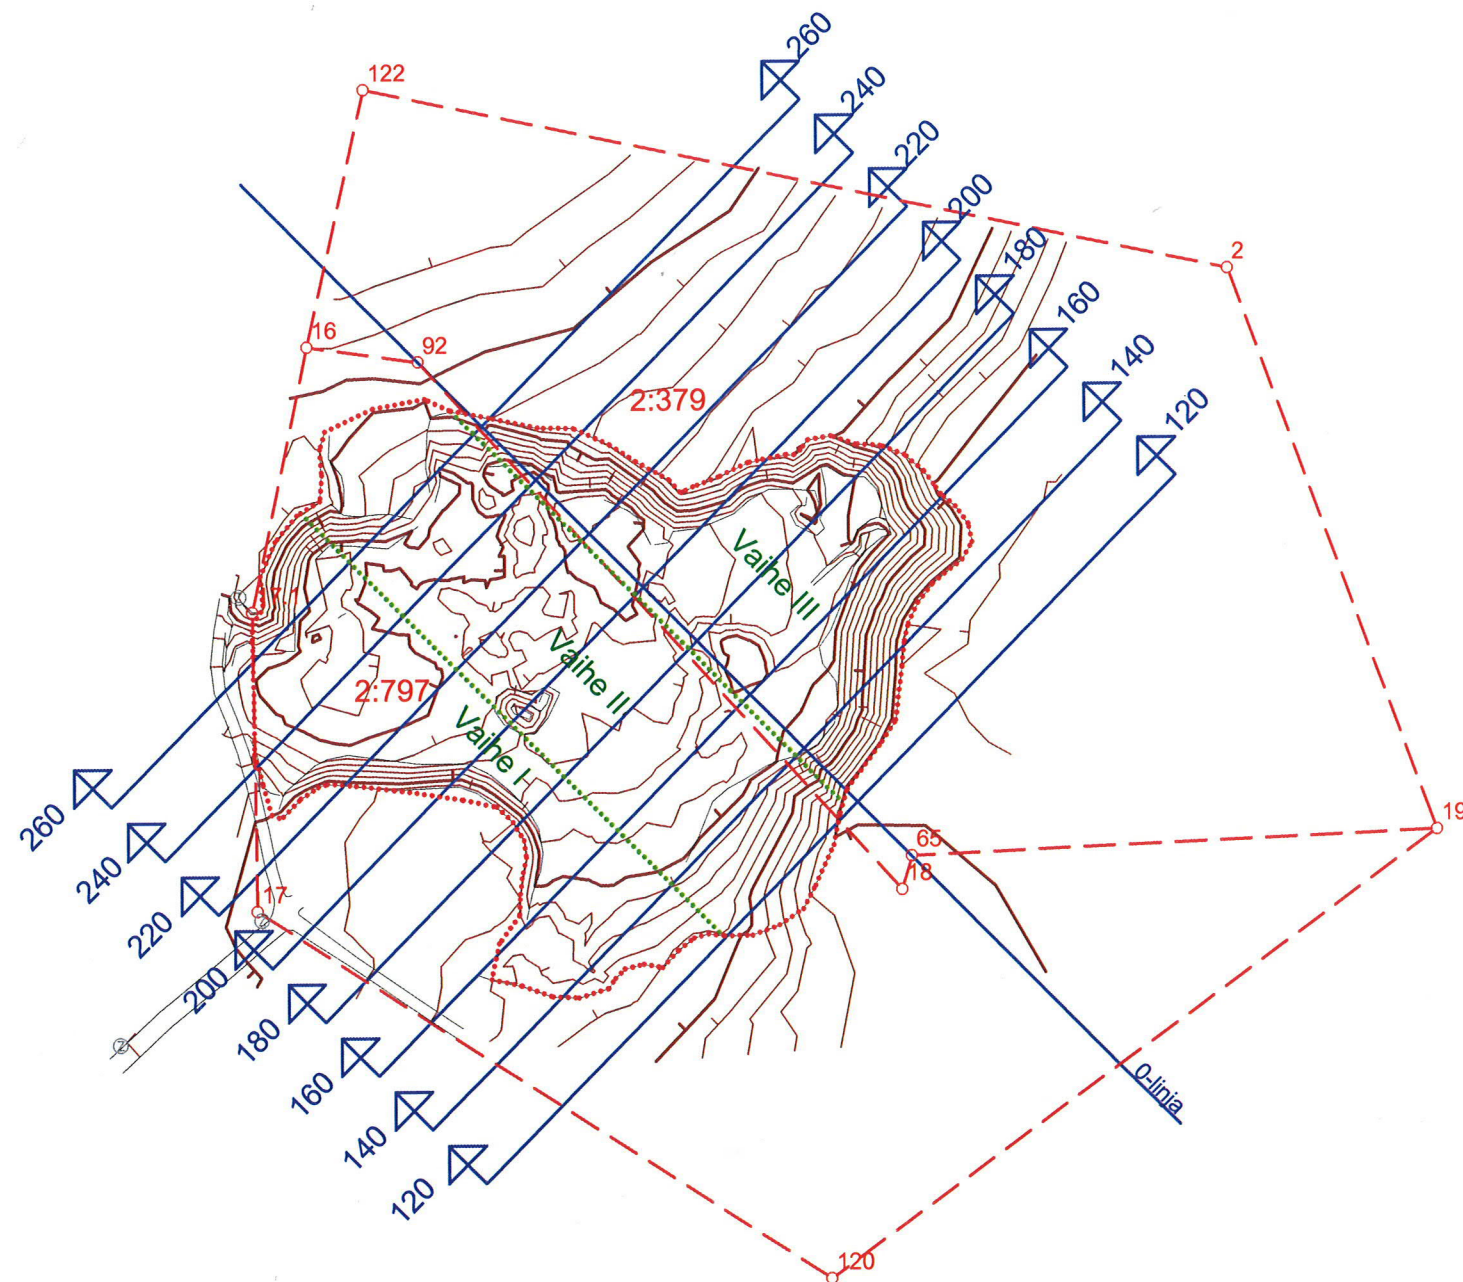

..... Täyttöalueen raja

..... Vaiheistuksen raja

K.OSA Ristinummi	KORTTELI/TILA/TONTTI	VIRANOMAISEN MERKINTÖJÄ			
TOIMENPIDE Maisemointisuunnitelma		PIIR.LAJI Rakennepiirustus		JUOKS.NRO 1	
RAKENNUSKOHTIEN NIMI JA OSOITE West Express Oy Ristinummentie 121 KIRKKONUMMI		PIIRUSTUKSEN SISÄLTÖ Asemapiirustus, nykytilanne		MK 1:2000	
SUUNNITTELIJA  TÄHTIRANTA VANAJANTIE 10 B, 13110 HÄMEENLINNA, puh. 075 758 0801		SUUNNITTELUALA RAK	TYÖ NRO 5004	PIIR.No 1	MUUTOS
PIIRT. KPα	SUUNN. Kari Paulin ins. puh. 0500 872 159	PÄIVÄYS 18.7.2013			